


1 PLANTA BAIXA - PAVIMENTO TÉRREO
ESCALA 1/100

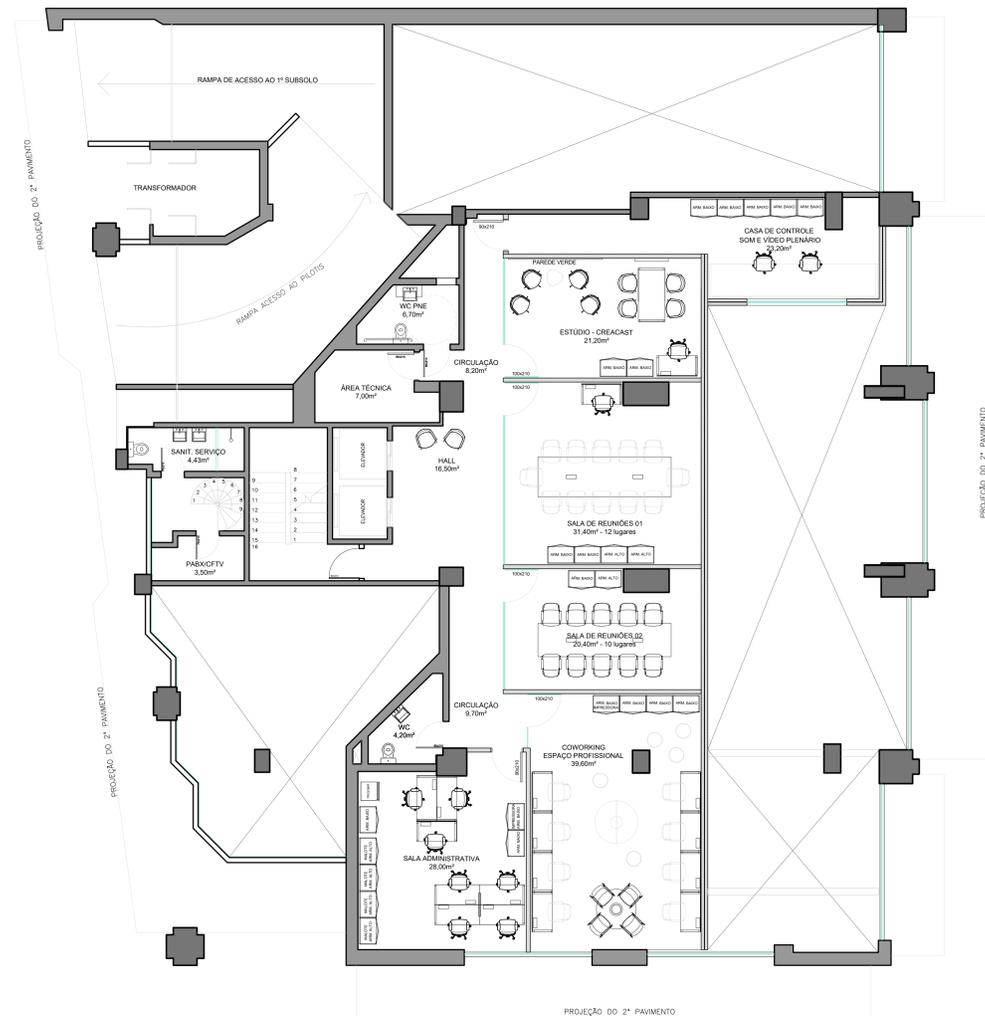

2 PLANTA BAIXA - MEZANINO
ESCALA 1/100

- NOTAS:
1. COTAS DE NÍVEL EM METROS (M)
 2. MEDIDAS EM CENTÍMETROS (CM)
 3. HAVENDO DIVERGÊNCIAS ENTRE O PROJETO E O LEVANTAMENTO DE CAMPO OU INTERFERÊNCIAS NÃO INDICADAS, A FISCALIZAÇÃO DEVERÁ SER CONSULTADA.
 4. CONFIRMAR MEDIÇÕES NA OBRA.
 5. DEVERÁ A CONFIRMAR ANTES DA EXECUÇÃO DOS SERVIÇOS, LEVANTAR AS POSSÍVEIS COORDENADAS DO PROJETO, TODAS AS MEDIDAS, ELEVACIONES, DIMENSÕES E COORDENADAS DEVERÃO SER VERIFICADAS E CONFIRMADAS NO LOCAL E, HAVENDO DIVERGÊNCIAS, ESCLARECER E RETORNAR COM A FISCALIZAÇÃO.
 6. CONFIRMAR ELEVACIONES NO LOCAL.

Rev.	Data	Descrição	Desenho
Tabela de Revisão			




Conselho Regional de Engenharia e Agronomia do Rio Grande do Sul | CNPJ: 02.695.790/0001-95
 Rua São Luís 77, Santana, Porto Alegre - RS | CEP: 91620-170


REFORMA TÉRREO E MEZANINO SEDE CREA-RS
 MOBILIÁRIO ADMINISTRATIVO PADRONIZADO

RESP. PROJ. EXECUTIVO: ENG. CIVIL EDUARDO SARMENTO
 PROJ. E URB. ELEV. ELEC. TORGO: ENG. CIVIL EDUARDO SARMENTO
 EQUIPE: CREA-RS/1512

PLANTAS DE LAYOUT MOBILIADAS
 TÉRREO E MEZANINO
 REVISÃO: 1
 EQUIPE: ESCALA: 1/100
 DATA: MAIO 2025
 PRONOME: 01/02

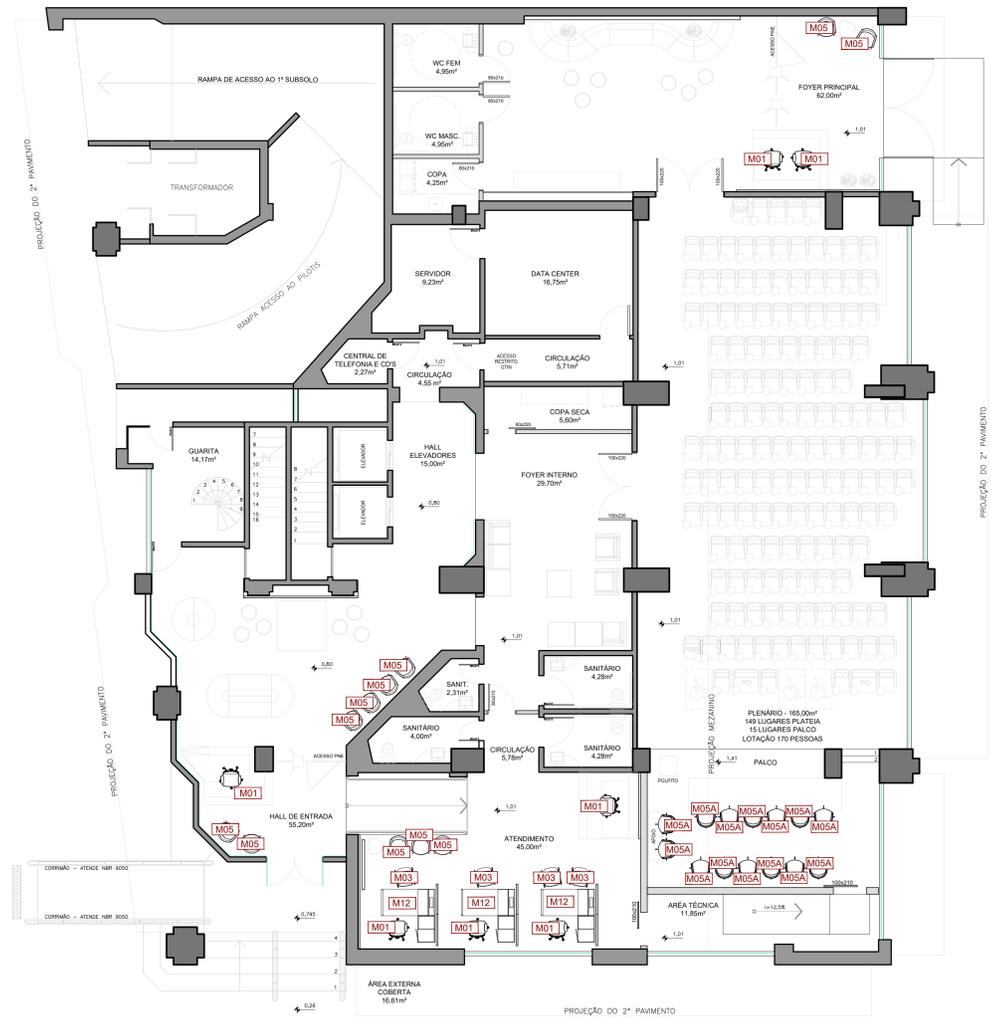

1 PLANTA BAIXA - PAVIMENTO TÉRREO
ESCALA 1/100

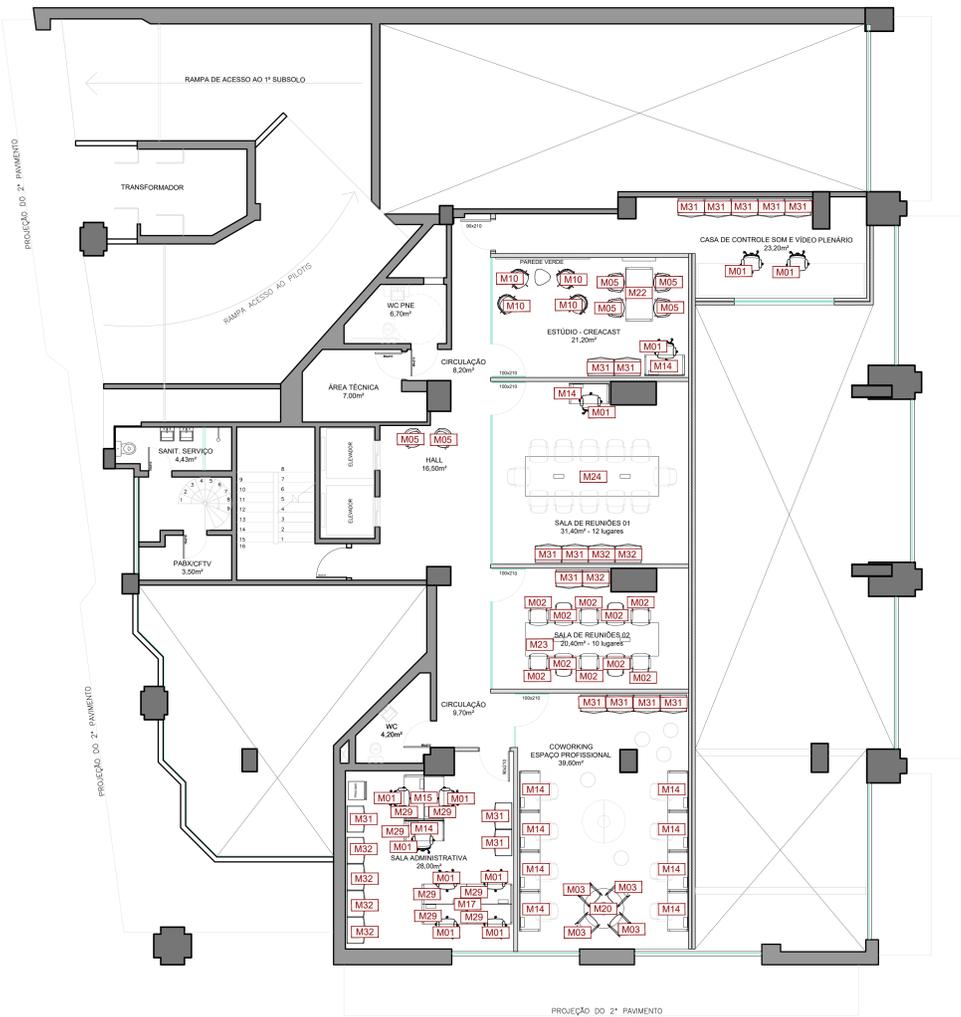

2 PLANTA BAIXA - MEZANINO
ESCALA 1/100

MOBILIÁRIO REFORMA TÉRREO E MEZANINO - 2025								
ITEM	REF. C.T.	TÉRREO	MEZANINO	TOTAL	DESCRIÇÃO/ESPECIFICAÇÃO	MARCA	MODELO / LINHA	ACABAMENTOS/REVESTIMENTOS
1	1	7	11	18	Cadeira Operativa giratória com espaldar médio	CAVALETTI	POLTRONA GIRATÓRIA 47301 SYNCRON / YON	Estrutura preta, tela preta, assento azul marinho (45)
2	2	-	10	10	Cadeira Aproximação/Reunião fixa espaldar médio	CAVALETTI	POLTRONA FIXA 47306 SI / YON	Estrutura preta, tela preta, assento azul marinho (45)
3	3	4	8	12	Cadeira de Reunião Fixa para Mesa redonda	CAVALETTI	CADEIRA REUNIÃO FIXA 46077 ARCO / MATCH	Estrutura preta, revestimento políex cinza metal (402)
4	5	11	6	17	Poltrona Espera Recepção Fixa Base Pé Palito	CAVALETTI	POLTRONA ESPERA FIXA 36174 / DUO	Base em madeira envernizada, assento e encosto tecido LIV Safira (512)
5	5A	14	-	14	Poltrona Interlocutor Giratória Base 4 hastes	CAVALETTI	POLTRONA INTERLOCUTOR GIRATÓRIA 36172 / DUO	Base em alumínio, concha em madeira compensada com acabamento em lâmina de madeira jequitibá natural envernizada, assento e encosto tecido LIV cor níquel (514)
6	10	-	4	4	Poltrona Espera Giratória Atendimento	CAVALETTI	POLTRONA ESPERA GIRATÓRIA 36060 / SPOT	Base em alumínio, concha em madeira compensada com acabamento em lâmina de madeira jequitibá natural envernizada, tecido LIV cor níquel (514)
7	12	3	-	3	Mesa Atendimento 1600x800x735mm com balcão lateral 1600x500x650mm	SECURIT	MESA DE TRABALHO RETANGULAR C/ PEDESTAL ARMÁRIO NICHOS / AUTOPORTANTE M7	Estruturas metálicas na cor azul imperial metalizado e as superfícies em BP em Carvalho Hanover da Duratex
8	14	-	11	11	Plataforma Simples 01 lugar 1200x600x735mm	SECURIT	MESA DE TRABALHO PLATAFORMA SIMPLES - 1 P / PLATAFORMA	Estruturas metálicas na cor azul imperial metalizado e as superfícies em BP em Carvalho Hanover da Duratex
9	15	-	1	1	Plataforma Dupla 02 lugares 1350x1200x735mm	SECURIT	MESA DE TRABALHO PLATAFORMA DUPLA - 2 P / PLATAFORMA	Estruturas metálicas na cor azul imperial metalizado e as superfícies em BP em Carvalho Hanover da Duratex
10	17	-	1	1	Plataforma Dupla 04 lugares 1350x1200x735mm	SECURIT	MESA DE TRABALHO PLATAFORMA DUPLA - 2 P / PLATAFORMA	Estruturas metálicas na cor azul imperial metalizado e as superfícies em BP em Carvalho Hanover da Duratex
11	20	-	1	1	Mesa Reunião redonda diâmetro 1200mm	SECURIT	MESA REDONDA VERSUS / REUNIÃO	Estruturas metálicas na cor azul imperial metalizado e as superfícies em BP em Carvalho Hanover da Duratex
12	22	-	1	1	Mesa Reunião retangular 1600x800x735mm	SECURIT	MESA RETANGULAR MULTIPLA / REUNIÃO	Estruturas metálicas na cor azul imperial metalizado e as superfícies em BP em Carvalho Hanover da Duratex
13	23	-	1	1	Mesa Reunião retangular 4000x1000x735mm	SECURIT	MESA RETANGULAR MULTIPLA / REUNIÃO	Estruturas metálicas na cor azul imperial metalizado e as superfícies em BP em Carvalho Hanover da Duratex
14	24	-	1	1	Mesa Reunião retangular 4000x1200x735mm	SECURIT	MESA RETANGULAR CONNECT / REUNIÃO	Estruturas metálicas na cor azul imperial metalizado e as superfícies em BP em Carvalho Hanover da Duratex
15	29	-	7	7	Gaveteiro Móvel 4 gavetas 400x470x610mm	SECURIT	GAVETEIRO VOLTAANTE 4 GAVETAS / M7	Estruturas metálicas na cor azul imperial metalizado e as superfícies em BP em Carvalho Hanover da Duratex
16	31	-	17	17	Armário Baixo 02 portas 800x500x735mm	SECURIT	ARMÁRIO BAIXO 2 PORTAS / M7	Estruturas metálicas na cor azul imperial metalizado e as superfícies em BP em Carvalho Hanover da Duratex
17	32	-	7	7	Armário Alto 02 portas 800x500x1660mm	SECURIT	ARMÁRIO ALTO 2 PORTAS / M7	Estruturas metálicas na cor azul imperial metalizado e as superfícies em BP em Carvalho Hanover da Duratex
TOTAL TOTAL		39	83	122				

NOTAS:

1. COTAS DE NÍVEL EM METROS (M)
2. MEDIDAS EM CENTÍMETROS (CM)
3. HAVENDO DIVERGÊNCIAS ENTRE O PROJETO E O LEVANTAMENTO DE CAMPO OU INTERFERÊNCIAS NÃO INDICADAS, A LOCALIZAÇÃO DEVERÁ SER CONSULTADA.
4. CONFIRMAR MEDIDAS NA OBRA.
5. DEVERÁ SER CONFIRMADA ANTES DA EXECUÇÃO DOS SERVIÇOS, LEVANTAR AS POSSÍVEIS DIVERGÊNCIAS DO PROJETO, TODAS AS MEDIDAS, ELEVACIONES, DIMENSÕES E COORDENADAS DEVERÃO SER VERIFICADAS E CONFIRMADAS NO LOCAL E, HAVENDO DIVERGÊNCIAS, ESCLARECER E REAJUSTAR COM A LOCALIZAÇÃO.
6. CONFIRMAR ELEVACIONES NO LOCAL.

Rev.	Data	Descrição	Desenho
Tabela de Revisão			



Conselho Regional de Engenharia e Agronomia do Rio Grande do Sul | CNPJ: 02.695.790/0001-95
 Rua São Luís 77, Santana, Porto Alegre - RS | CEP: 91620-170

REFORMA TÉRREO E MEZANINO SEDE CREA-RS
 MOBILIÁRIO ADMINISTRATIVO PADRONIZADO

RESP. TEC. PROJETO EXECUTIVO: ENG. CIVIL ERIK CLETON ALCANTARA CAVALARIAN
 RESP. TEC. PROJETO EXECUTIVO: ENG. CIVIL EDUARDO TORGO CAVALARIAN
 RESP. TEC. PROJETO EXECUTIVO: ENG. CIVIL EDUARDO SARMENTO CAVALARIAN

PLANTAS DE LAYOUT MOBILIARIAS				FRANCO
TÉRREO E MEZANINO	REVISÃO	DESENHO EQUIPE	ESCALA 1/100	DATA MAIO 2025
	1			02/02