



CORTE AA
Escala 1/25

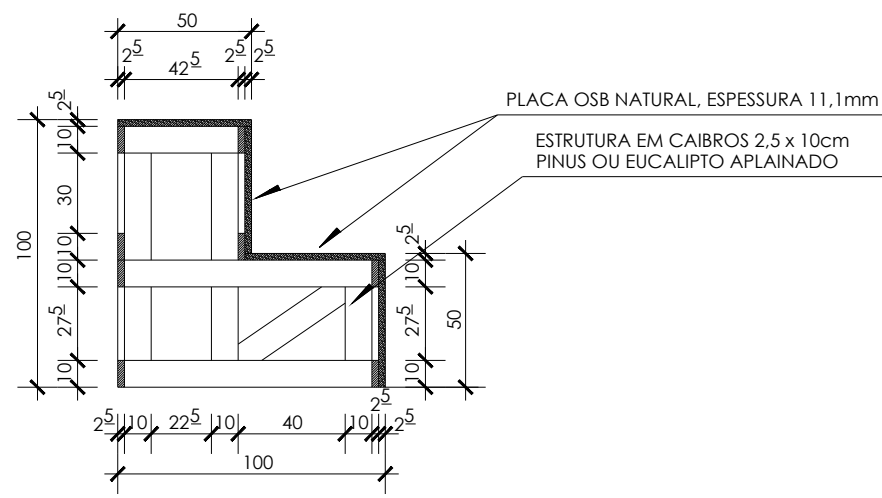

CORTE BB
Escala 1/25

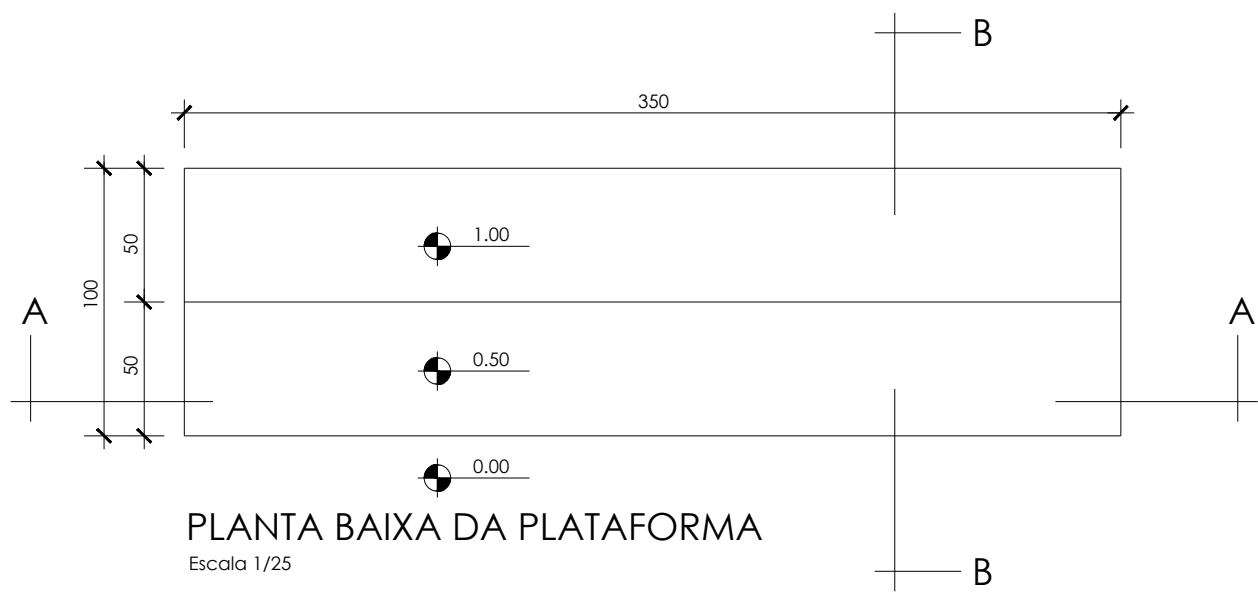

PLANTA BAIXA DA PLATAFORMA
Escala 1/25

SALA COMERCIAL INSPETORIA DE GRAMADO			
CREA / RS - INSPETORIA GRAMADO Rua SÃO PEDRO, 630 - sala 5 - GRAMADO / RS			
RESP. TÉCNICO: Arq. LEONNARDO TÓRGO			
ASSUNTO: PLATAFORMA DE MADEIRA			PRANCHA: A 03
PROJETO ARQUITETÔNICO	DATA: JUL / 25	ESCALA: INDICADA	DESENHO: LEONNARDO