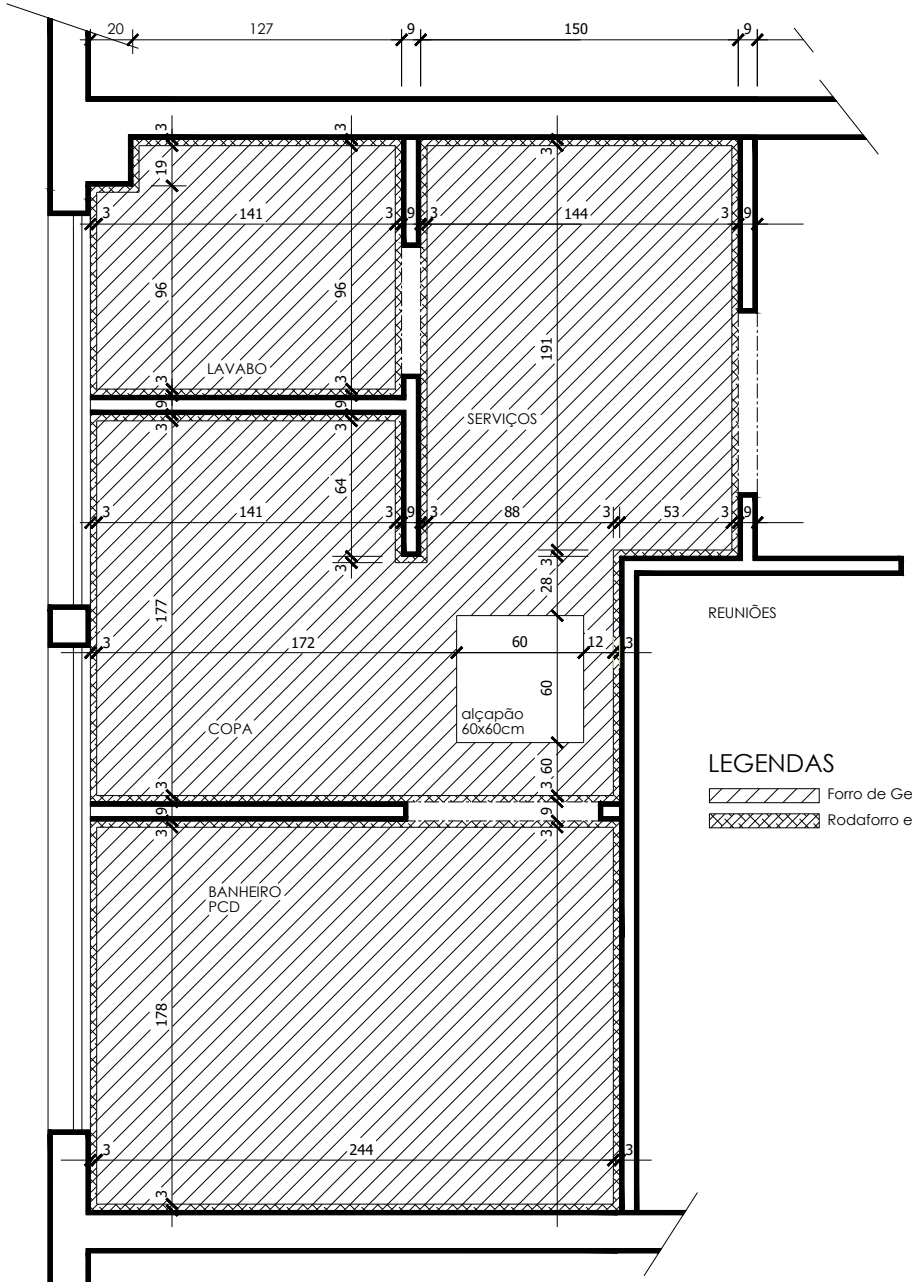

LEGENDAS

- Forro de Gesso Acartonado
- Rodaforro em Negativo

NOVO FORRO DE GESSO ACARTONADO
PLANTA BAIXA
Escala 1/25

SALA COMERCIAL INSPETORIA DE GRAMADO

CREA / RS - INSPETORIA GRAMADO
Rua SÃO PEDRO, 630 - sala 5 - GRAMADO / RS

RESP. TÉCNICO: Arq. LEONNARDO TÓRGO

ASSUNTO: NOVO FORRO DE GESSO ACARTONADO

PRANCHA: A 04

PROJETO	DATA:	ESCALA:	DESENHO:
ARQUITETÔNICO	JUL / 25	INDICADA	LEONNARDO