


PAINEL DE MDF RIPADO
140cm x 110cm - ACABAMENTO: MDF/FREIJÓ
Escala 1/25

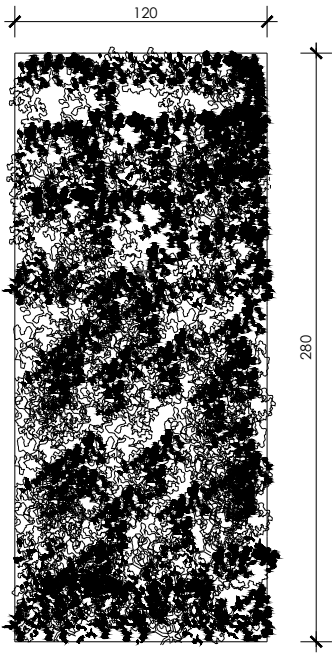

JARDIM VERTICAL ARTIFICIAL
PLACAS 60x40cm - PLANTA: AMENDOIM VERDE
Escala 1/25

SALA COMERCIAL INSPETORIA DE GRAMADO CREA / RS - INSPETORIA GRAMADO Rua SÃO PEDRO, 630 - sala 5 - GRAMADO / RS			
RESP. TÉCNICO:		Arq. LEONNARDO TÓRGO	
ASSUNTO:		PAINEL RIPADO E JARDIM VERTICAL	
PROJETO	DATA:	ESCALA:	DESENHO:
ARQUITETÔNICO	JUL / 25	INDICADA	LEONNARDO
PRANCHIA:			